

Mehrfamilienwohnhaus
 Schöpferstrasse 12
 09130 Chemnitz

Stimmt mit dem Bestand überein!

Grundriss Kellergeschoss



Blatt 1

Maßstab 1:100

19. Dezember 2002

B&V Gesellschaft für
 Immobilien MBH
 Humboldtstrasse 7
 09130 Chemnitz

Architekturbüro E. Hedrich
 Rösslerstrasse 18 D
 09120 Chemnitz
 Tel. 0371 / 5905472

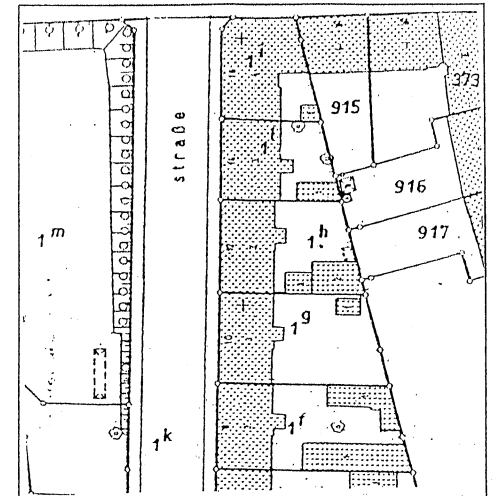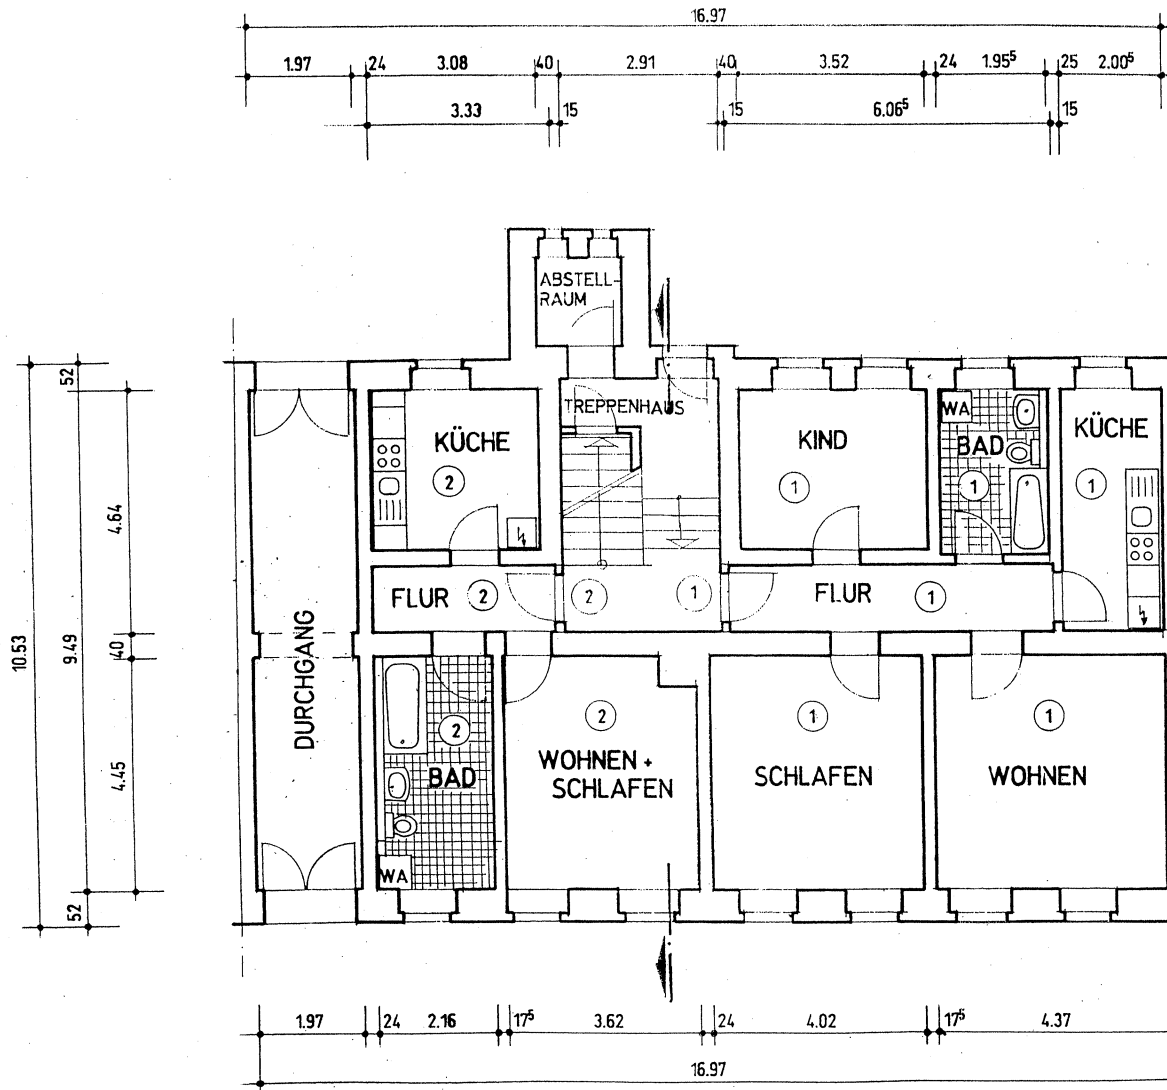

MEHRFAMILIENWOHNHAUS
SCHÜFFNERSTRASSE 12
09130 CHEMNITZ

STIMMT MIT DEM BESTAND ÜBEREIN!

GRUNDRISS ERDGESCHOSS

BLATT 2




MASSTAB 1 : 100

19. DEZEMBER 2002

B&V GESELLSCHAFT FÜR
IMMOBILIEN MBH
HUMBOLDTSTRASSE 7
09130 CHEMNITZ

ARCHITEKTURBÜRO E/HEDRICH

RÖSSLERSTRASSE 18 D
09120 CHEMNITZ
TEL 0371 / 5905472

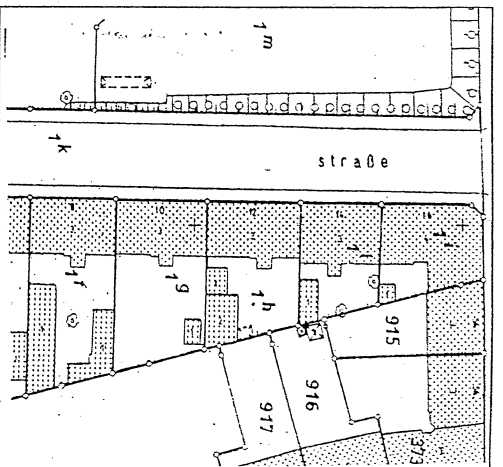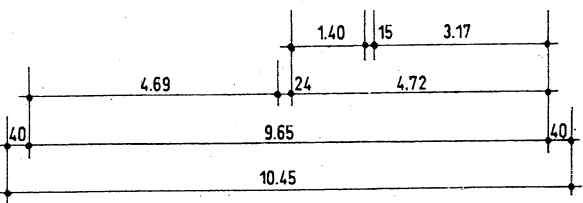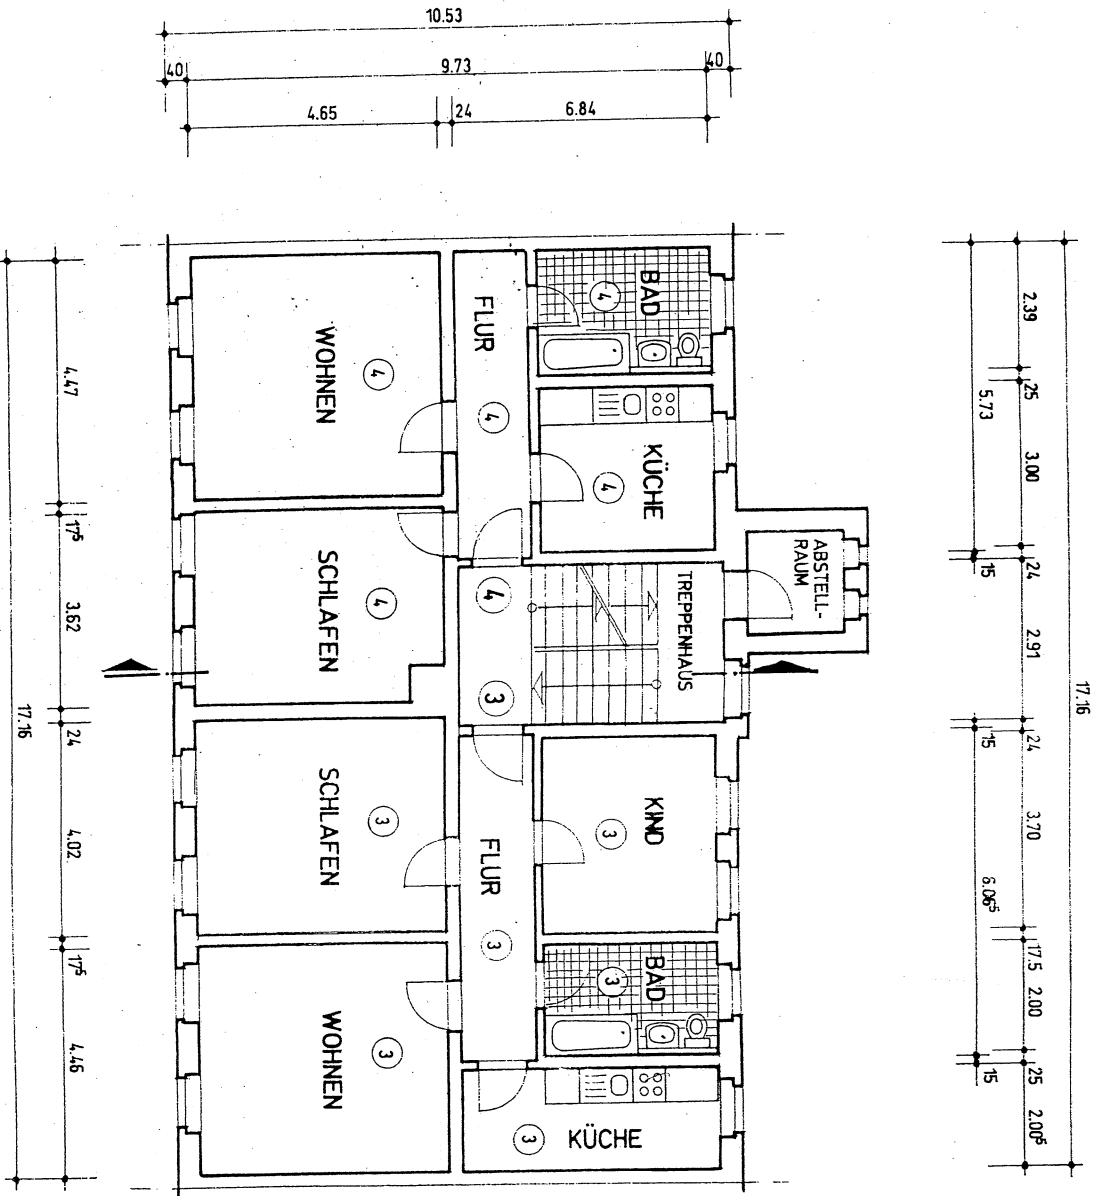

MEHRFAMILIENWOHNHAUS
SCHÜFFNERSTRASSE 12
09130 CHEMNITZ

STIMMT MIT DEM BESTAND ÜBEREIN !

GRUNDRISS 1. OBERGESCHOSS

BLATT 3



MASSSTAB 1 : 100

19. DEZEMBER 2002

B&V GESELLSCHAFT FÜR
IMMOBILIEN MBH
HUMBOLDTSTRASSE 7
09130 CHEMNITZ

ARCHITEKTURBÜRO E. HEDRICH

RÖSSLERSTRASSE 18 D
09120 CHEMNITZ
TEL 0371 / 5905472

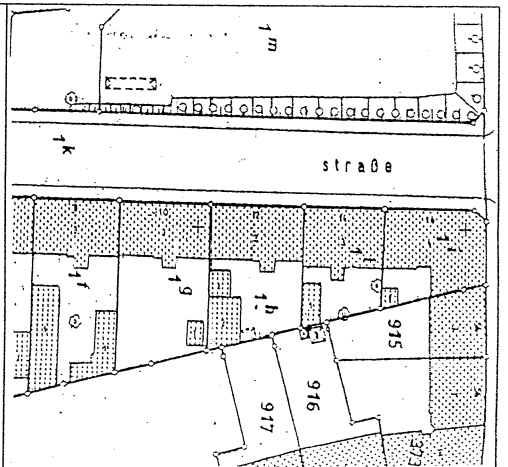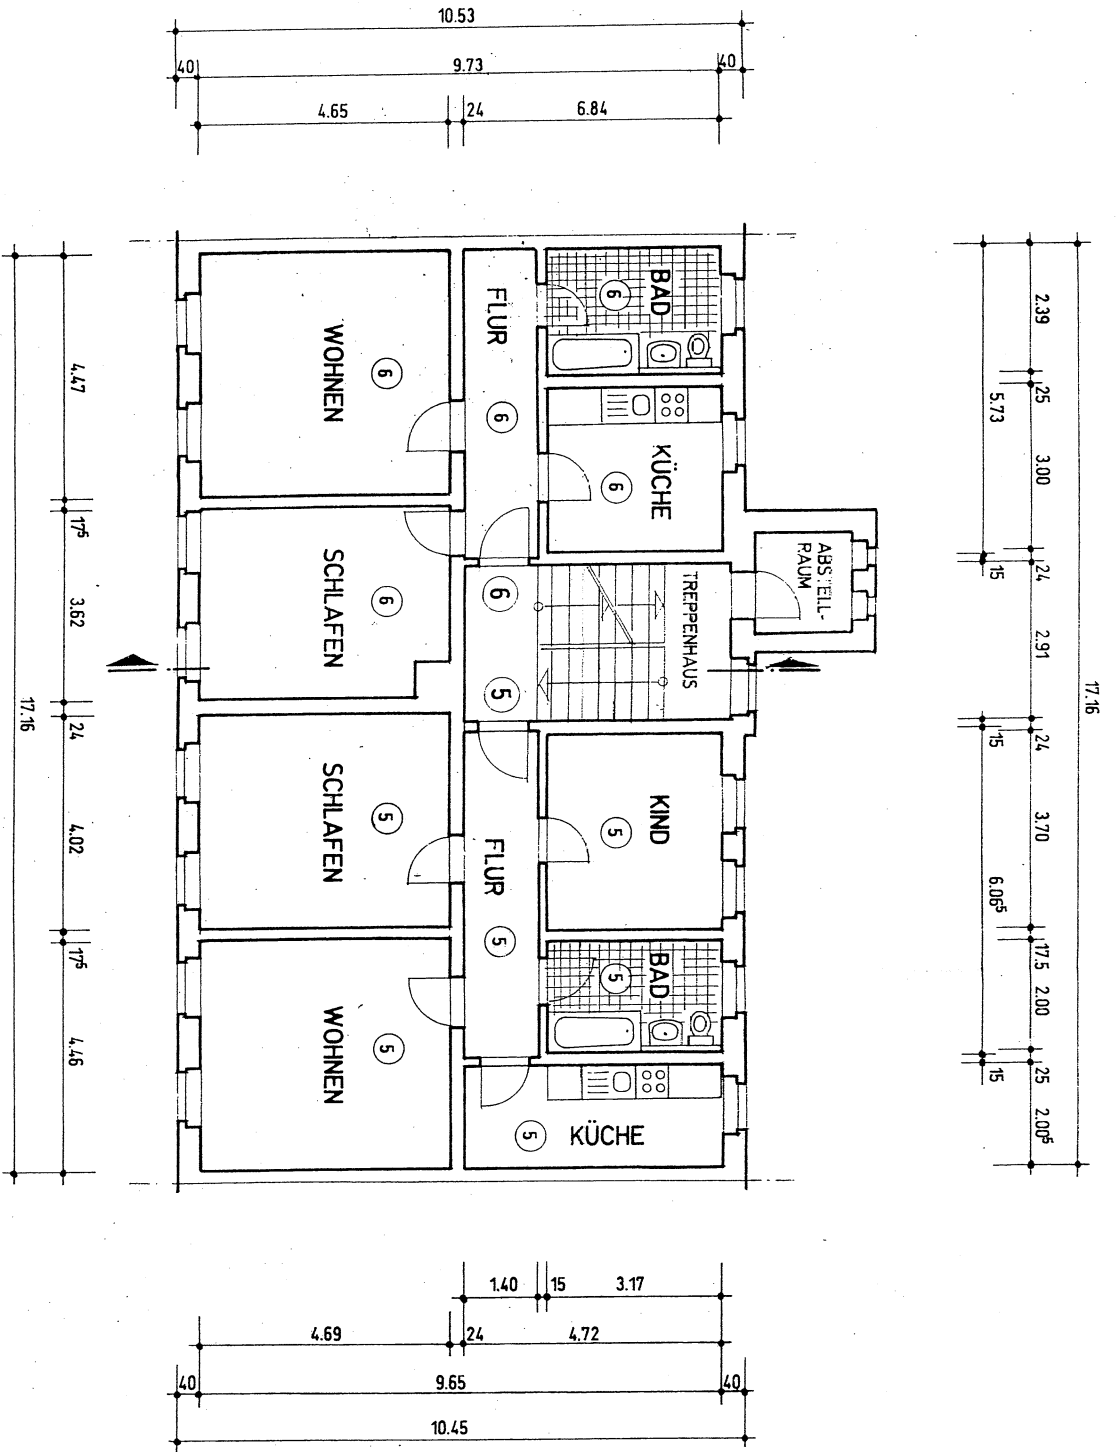

MEHRFAMILIENWOHNHAUS
SCHÜPFNERSTRASSE 12
09130 CHEMNITZ

STIMMT MIT DEM BESTAND ÜBEREIN!

GRUNDRISS 2. OBERGESCHOSS

BLATT 4




MASSSTAB 1 : 100

19. DEZEMBER 2002

B&V GESELLSCHAFT FÜR
IMMOBILIEN MBH
HUMBOLDTSTRASSE 7
09130 CHEMNITZ

ARCHITEKTURBÜRO E./HEDRICH

RÖSSLERSTRASSE 18 D
09120 CHEMNITZ
TEL. 0371 / 5905472

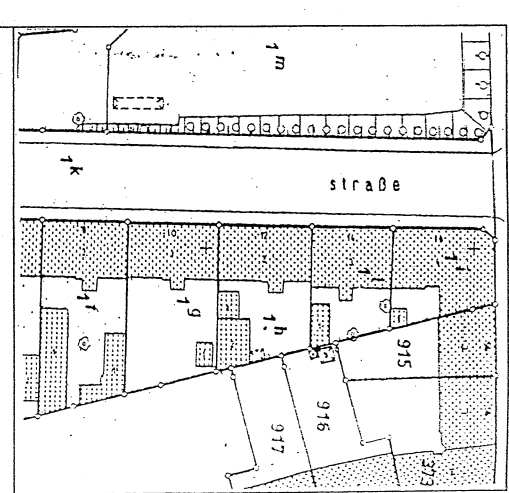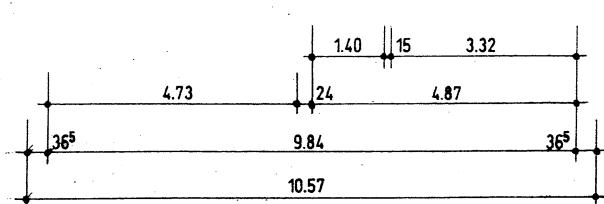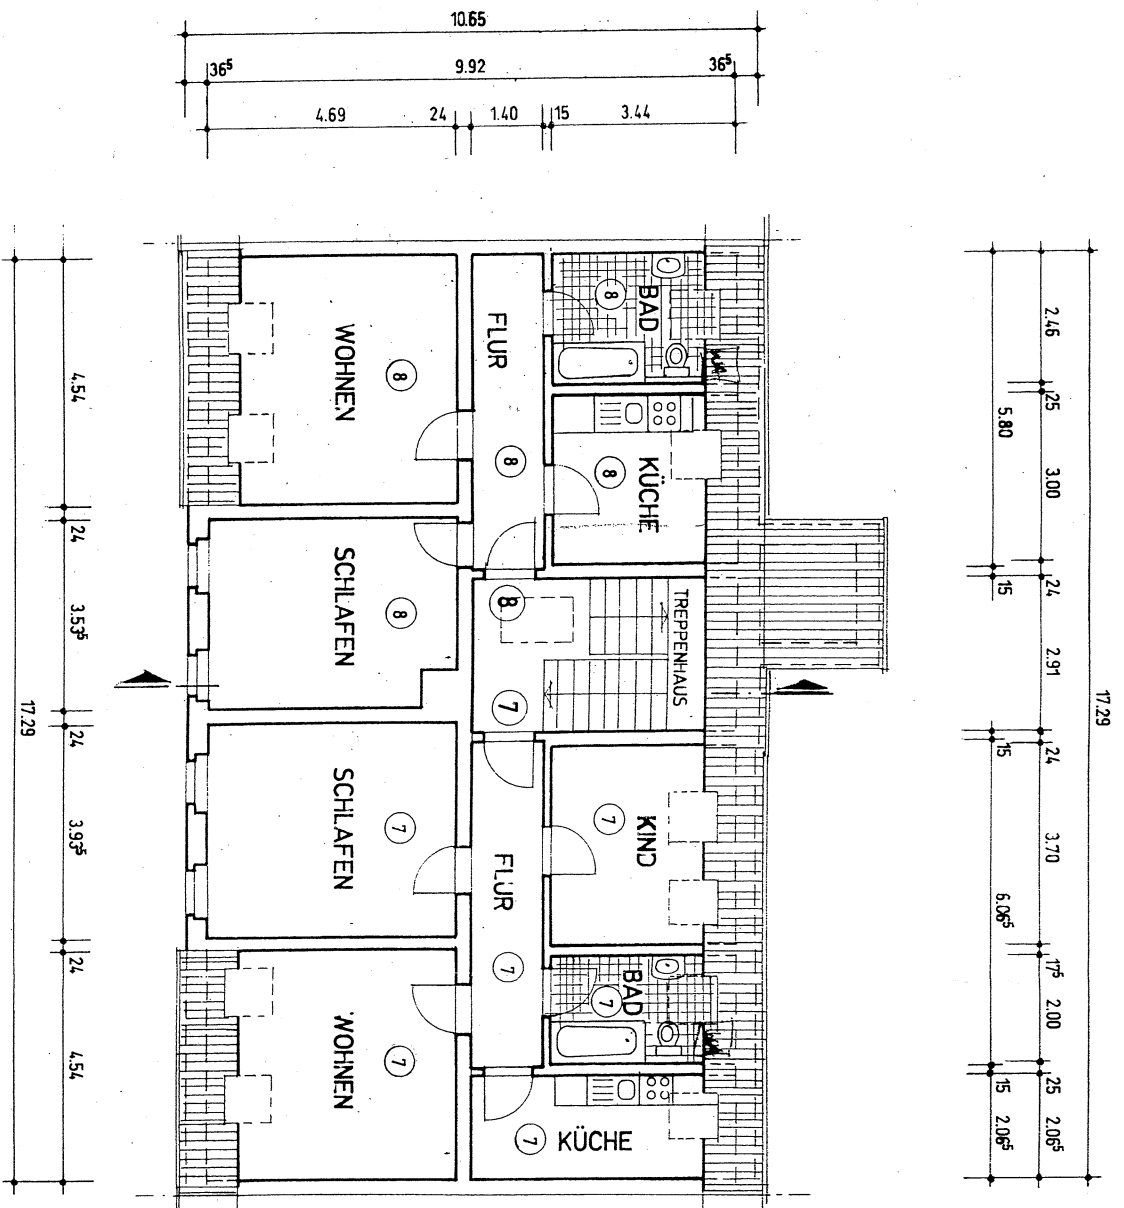

MEHRFAMILIENWOHNHAUS
SCHÜFFNERSTRASSE 12
09130 CHEMNITZ

STIMMT MIT DEM BESTAND ÜBEREIN I

GRUNDRISS DACHGESCHOSS



BLATT 5

MASSSTAB 1 : 100

19. DEZEMBER 2002

B&V GESELLSCHAFT FÜR
IMMOBILIEN MBH
HUMBOLDTSTRASSE 7
09130 CHEMNITZ

ARCHITEKTURBÜRO E./HEDRICH
RÖSSLERSTRASSE 18 D
09120 CHEMNITZ
TEL. 0371 / 5905472

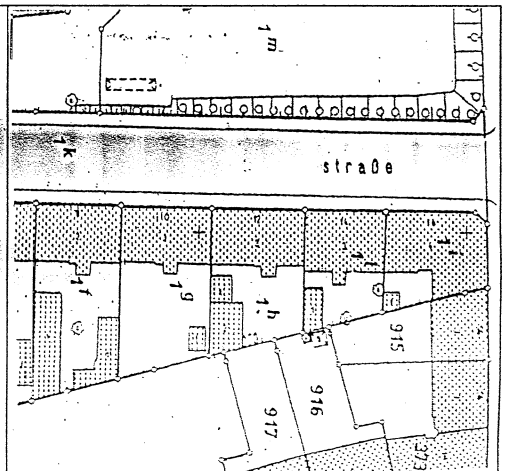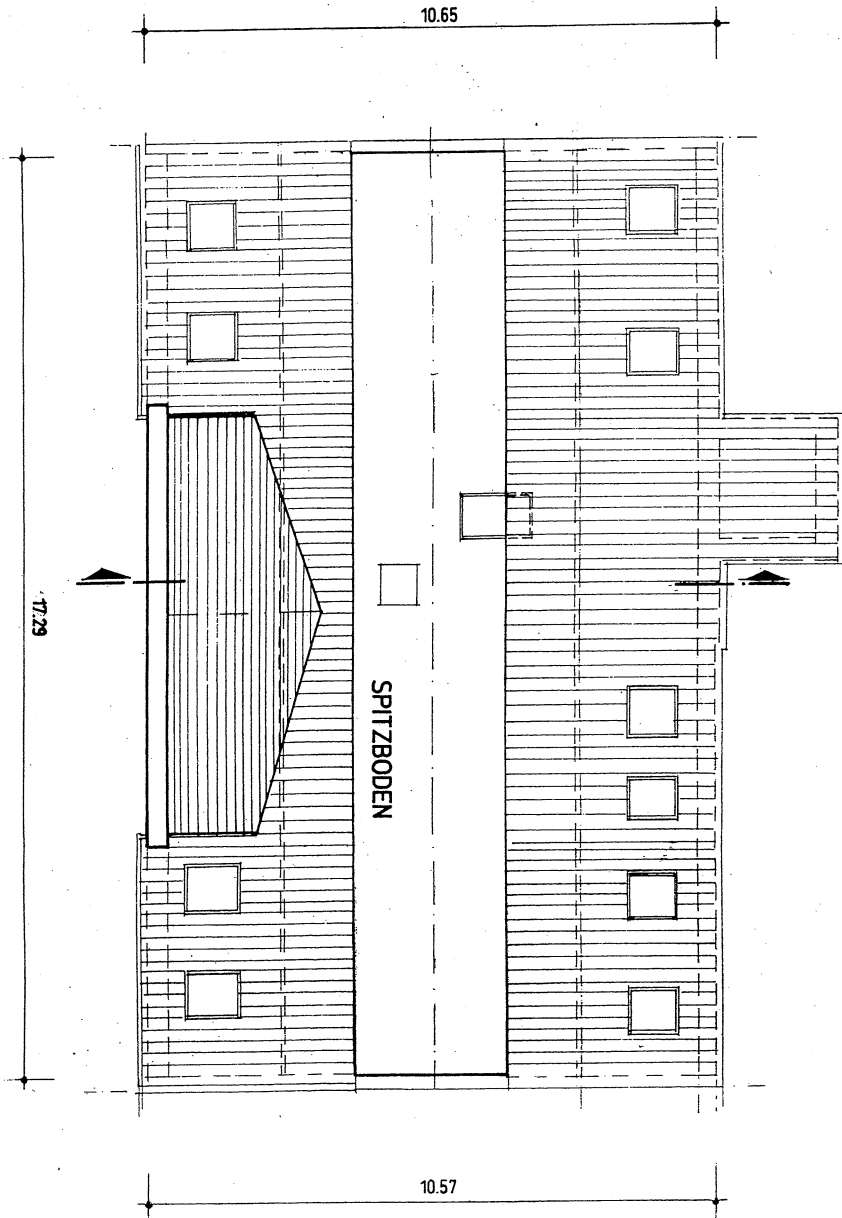

MEHRE FAMILIENWOHNHAUS
SCHÜFFNERSTRASSE 12
09130 CHEMNITZ

STIMMT MIT DEM BESTAND ÜBEREIN !

GRUNDRISS SPITZBODEN



BLATT 6

MASSSTAB 1 : 100

19. DEZEMBER 2002

B&V GESELLSCHAFT FÜR
IMMOBILIEN MBH
HUMBOLDTSTRASSE 7
09130 CHEMNITZ

ARCHITEKTURBÜRO E. HEDRICH
ROSSLERSTRASSE 18 D
09120 CHEMNITZ
TEL 0371 / 5905472

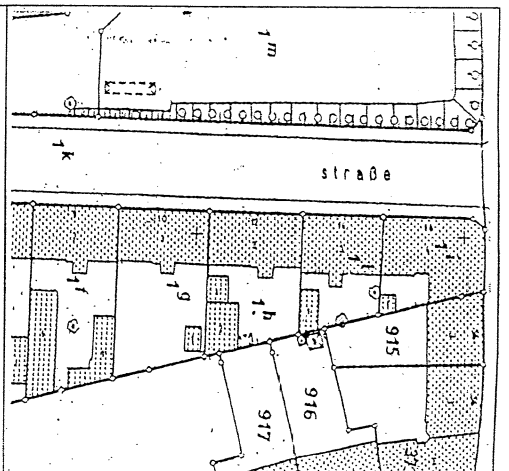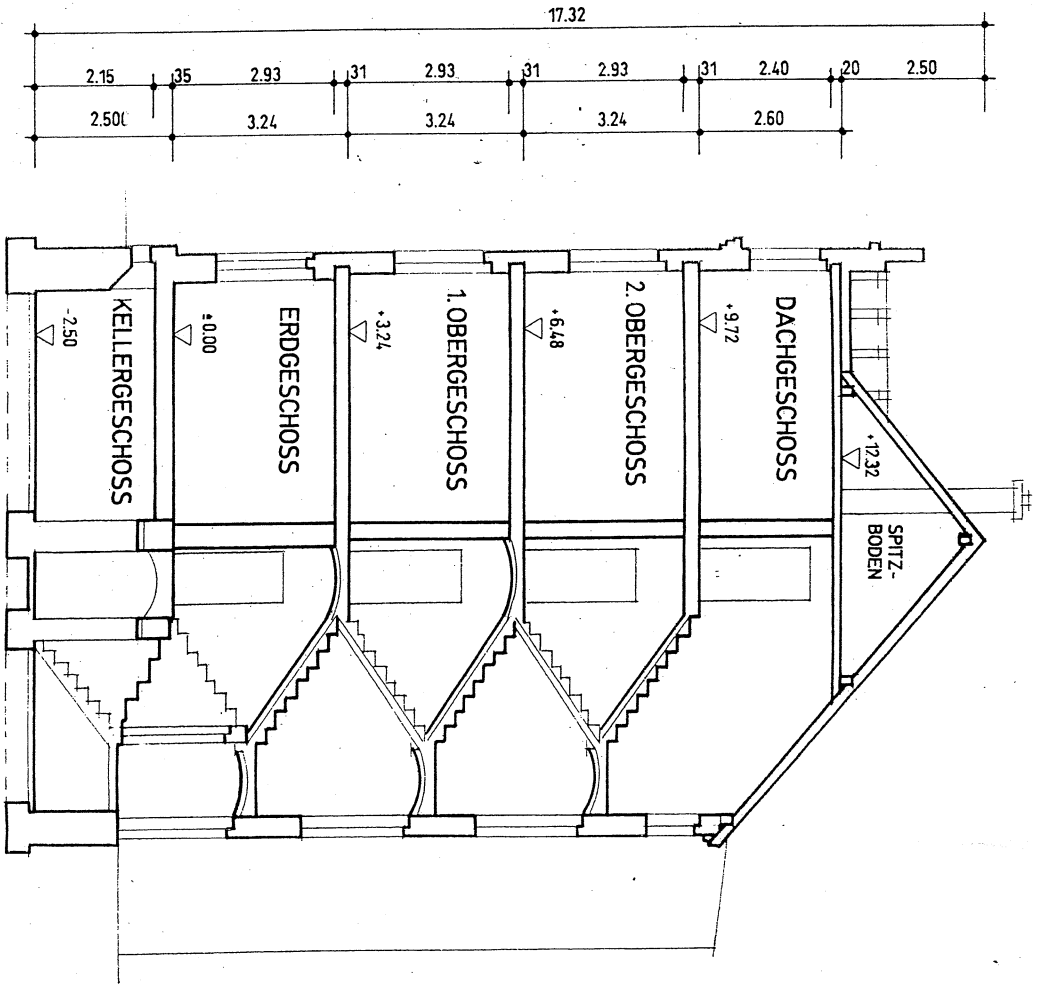

MEHRFAMILIENWOHNHAUS
SCHÜFFNERSTRASSE 12
09130 CHEMNITZ

STIMMT MIT DEM BESTAND ÜBEREIN !

GEBÄUDESCHNITT

BLATT 7

MASSSTAB 1 : 100

19. DEZEMBER 2002

B & V GESELLSCHAFT FÜR
IMMOBILIEN MBH
HUMBOLDTSTRASSE 7
09130 CHEMNITZ

ARCHITEKTURBÜRO E./HEDRICH
ROSSLERSTRASSE 18 D
09120 CHEMNITZ
TEL 0371 / 5905472